
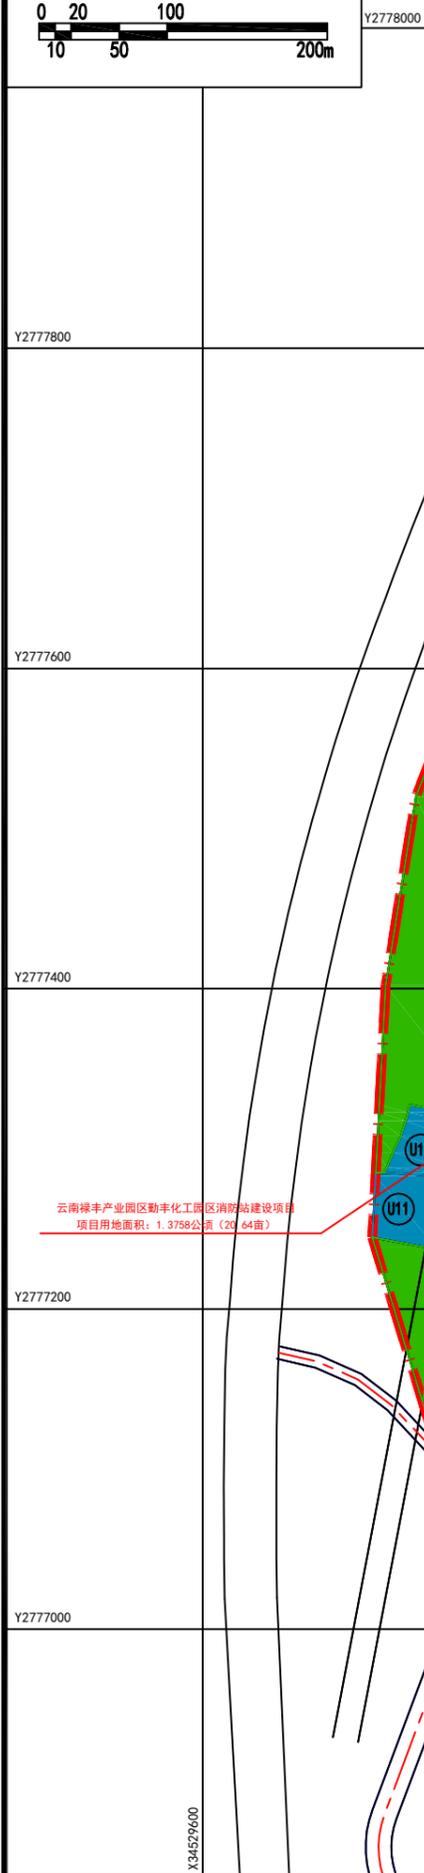


# 云南禄丰产业园区勤丰化工园区消防站建设项目区域位置图

## 禄丰工业园区山心片区控制性详细规划

09

土地利用规划图

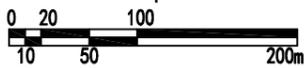

X34529600

X34529800

X3453000


X3453200

X3453400

X3453600

图例

- 三类工业用地
- 防护绿地
- 供水用地
- 规划范围线

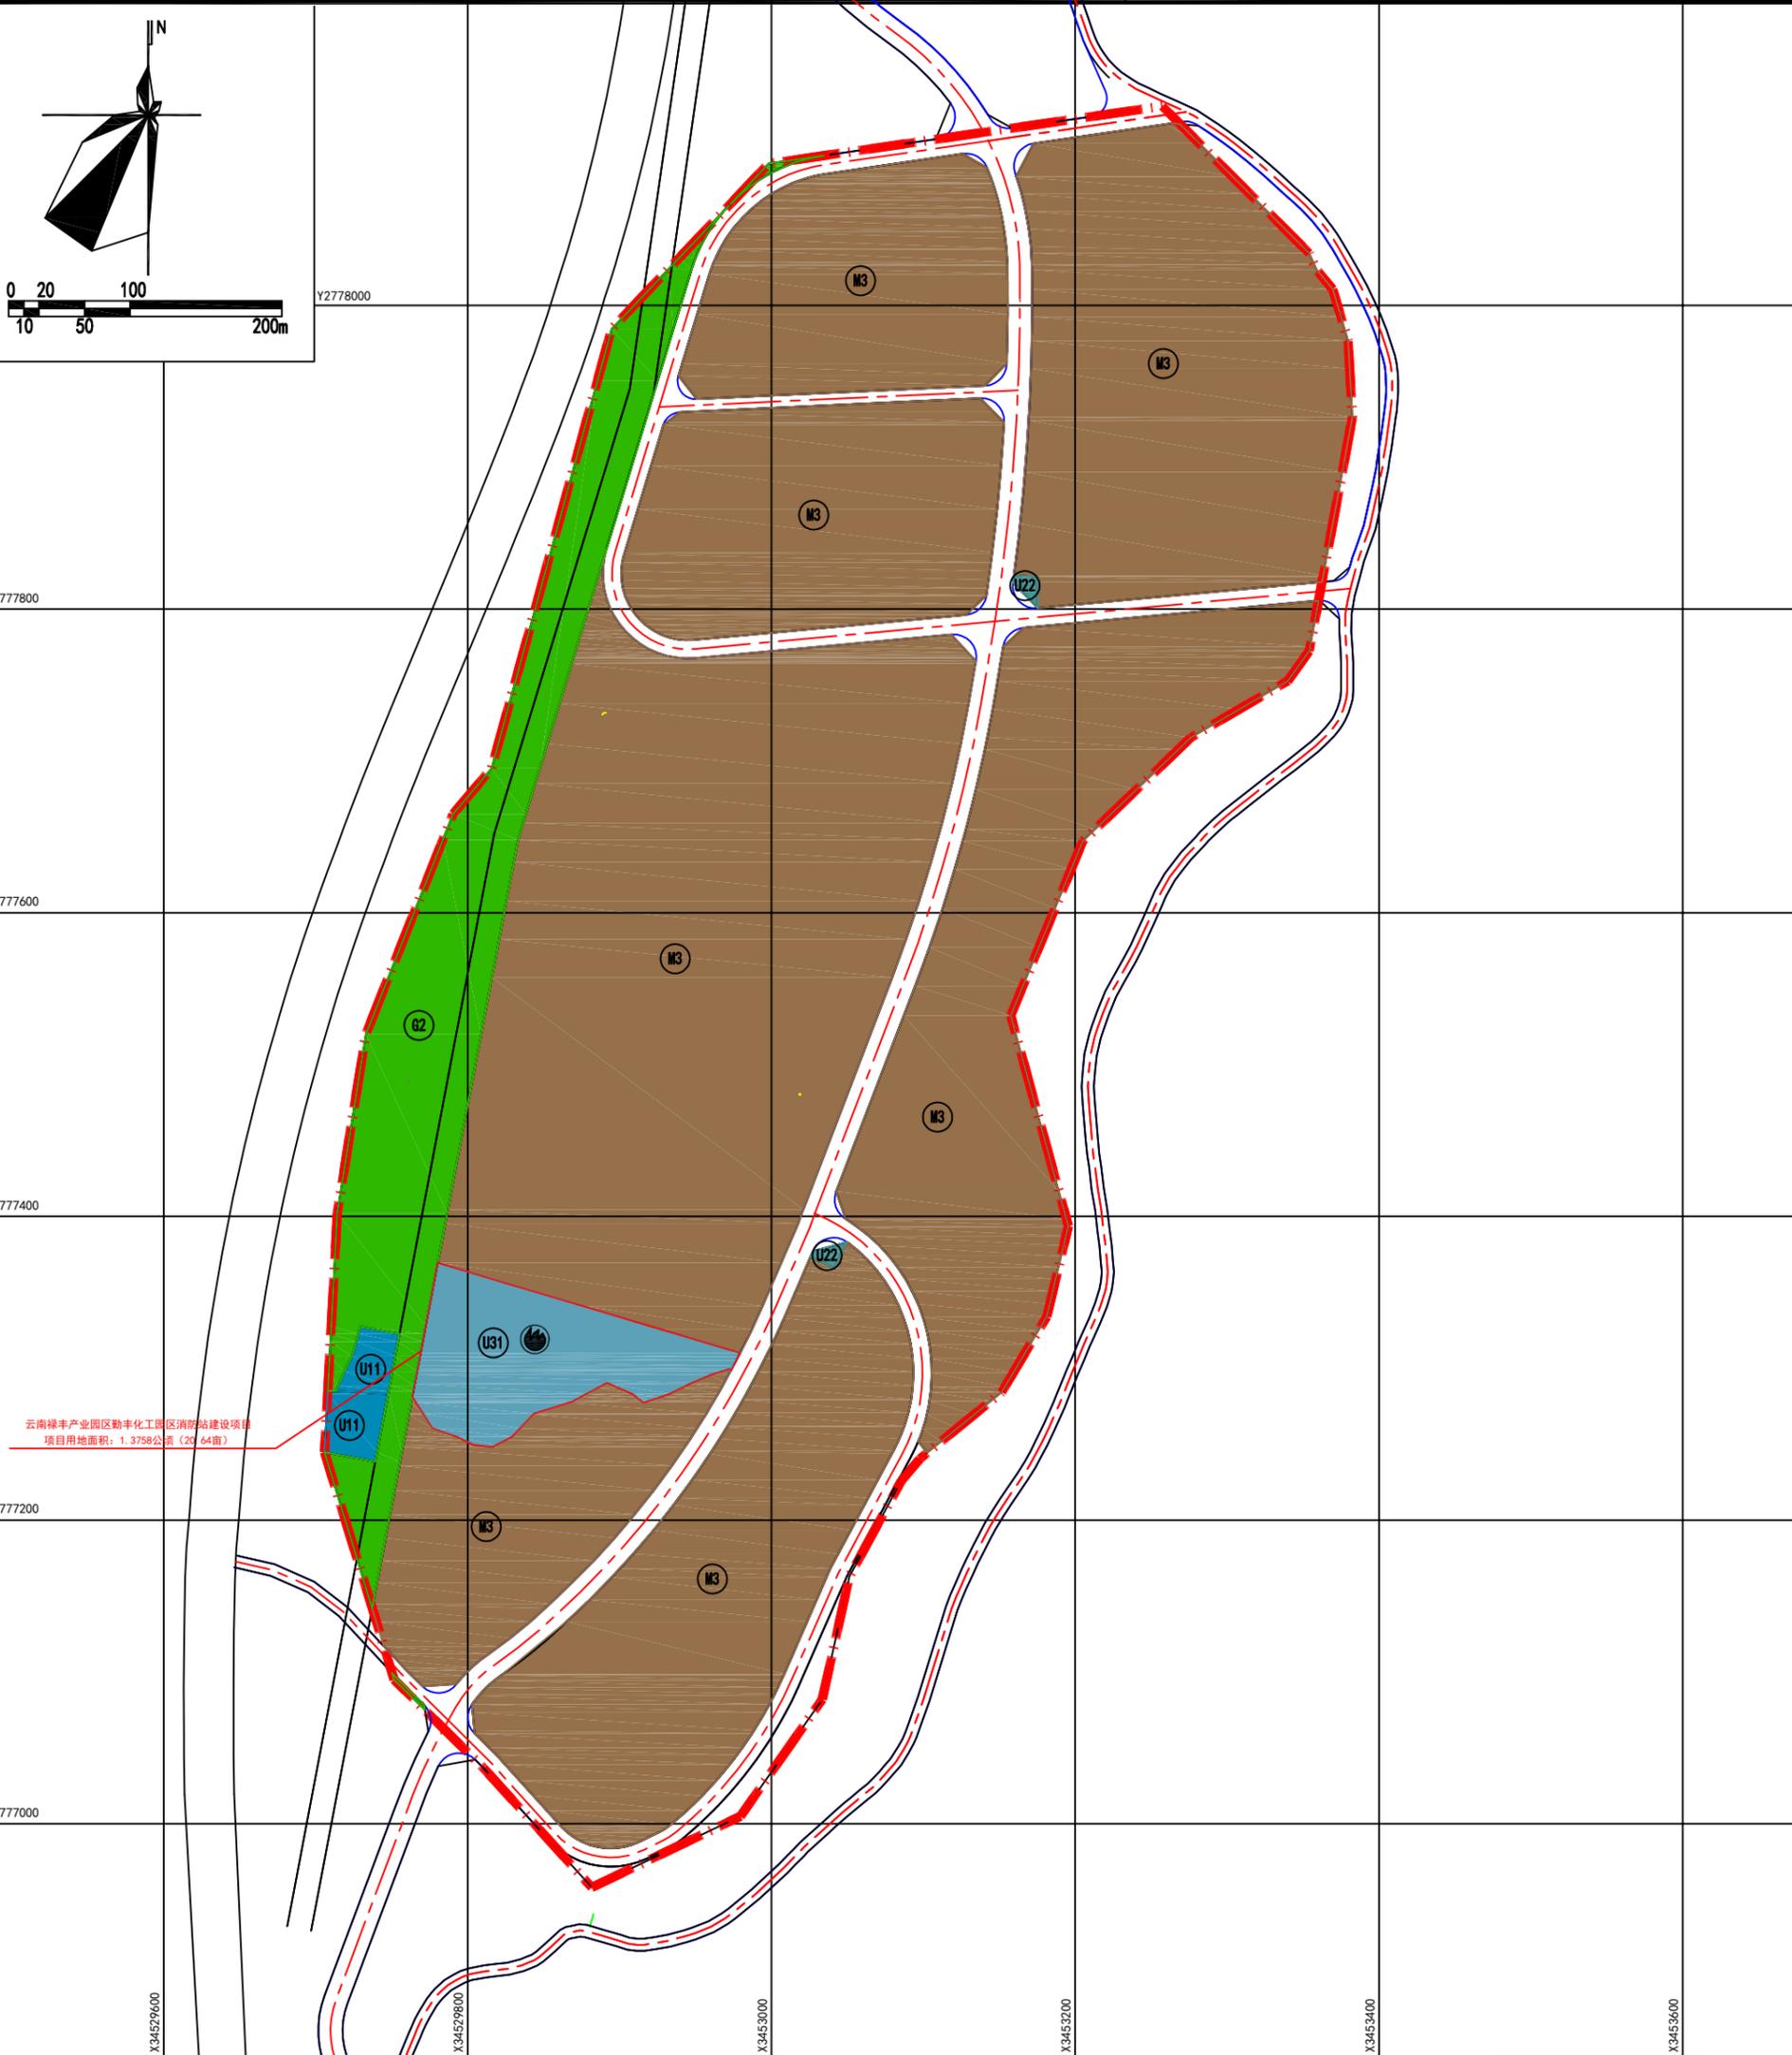

云南禄丰产业园区勤丰化工园区消防站建设项目  
项目用地面积：1.3758公顷（20.64亩）