



汇签专业	实 名	签 名	汇签专业	实 名	签 名	汇签专业	实 名	签 名	汇签专业	实 名	签 名

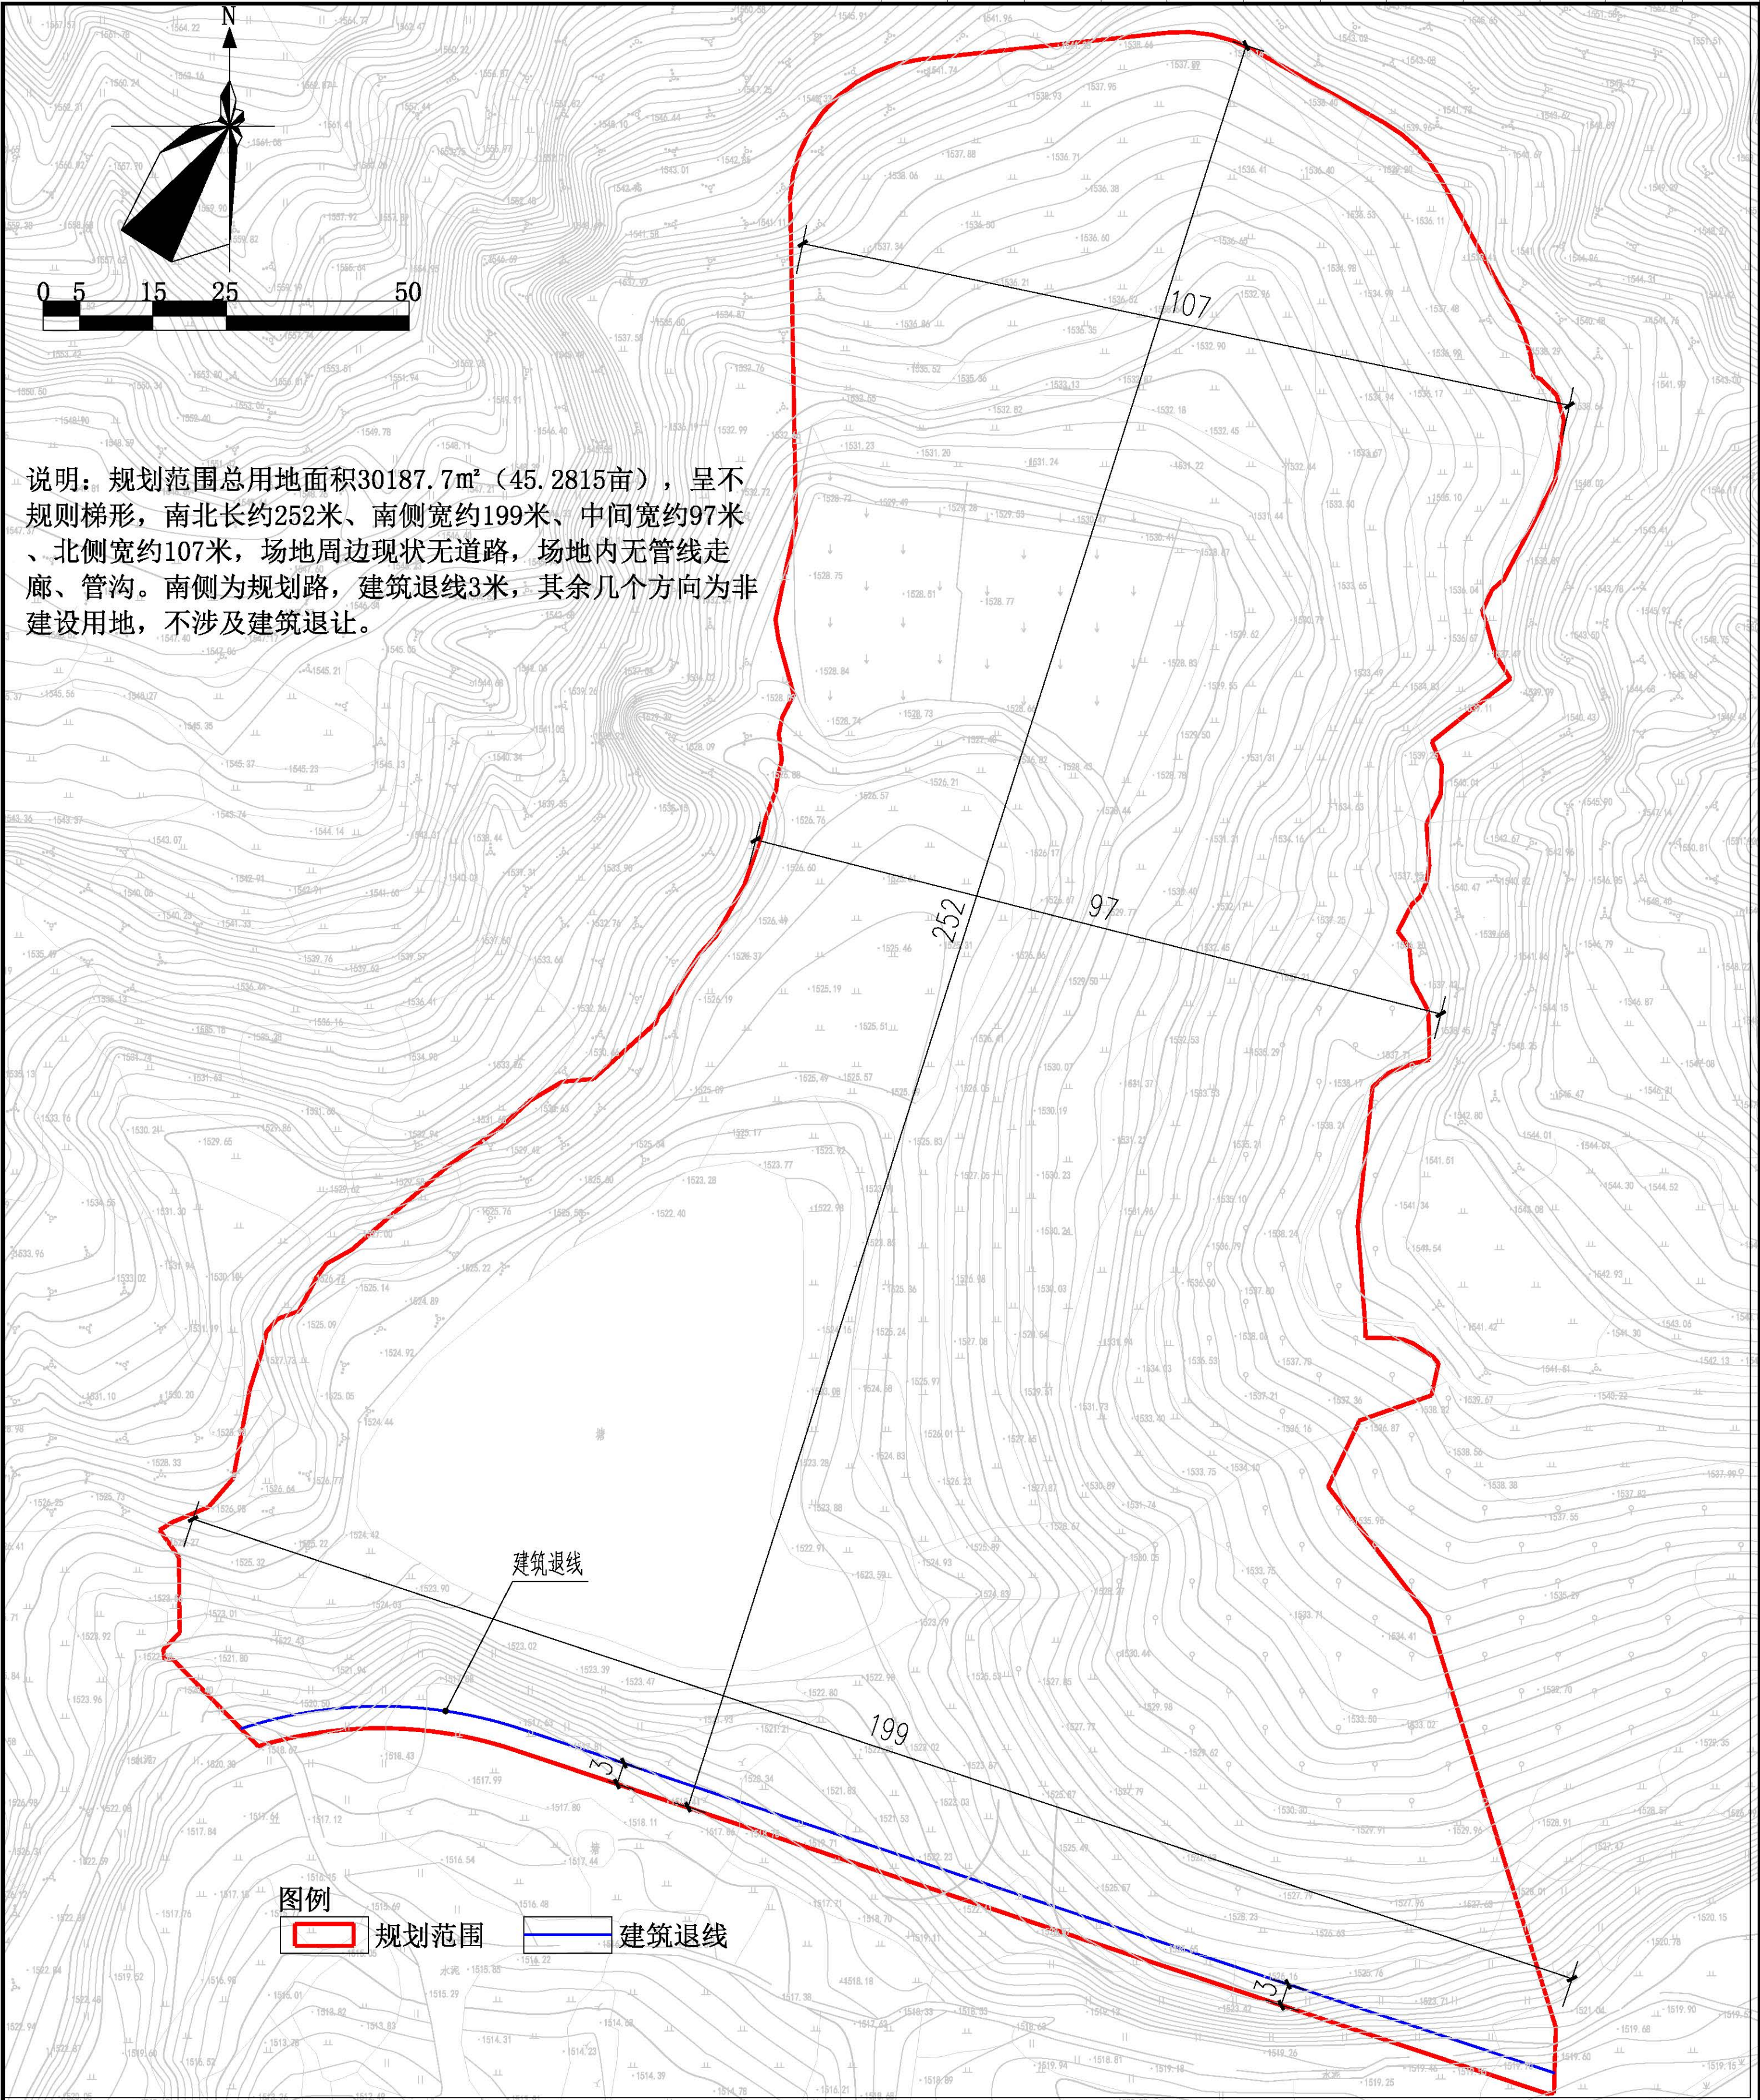

说明：规划范围总用地面积30187.7m²（45.2815亩），呈不规则梯形，南北长约252米、南侧宽约199米、中间宽约97米、北侧宽约107米，场地周边现状无道路，场地内无管线走廊、管沟。南侧为规划路，建筑退线3米，其余几个方向为非建设用地，不涉及建筑退让。

图例

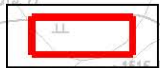

规划范围



建筑退线

项目名称 楚雄侏罗纪文化旅游产业园项目（一期）——七进院及其配套设施建设项目		工程编号 20211386		档案号 209J786		阶段 规划方案		专业 规划		版本 A	
图纸名称 项目用地现状图		图号 01		出版日期 2024-01		图名 01		图名 01		图名 01	